

Пакет услуг "ПЛАНИРОВКА"

СОДЕРЖАНИЕ:






1. План обмерный
2. План с расстановкой мебели. Вариант 1
3. План с расстановкой мебели. Вариант 2
4. План с расстановкой мебели. Вариант 3
5. План монтажа возводимых перегородок

Пример проекта трехкомнатной квартиры площадью 115 кв.

Пакет услуг «ПЛАНИРОВКА» — это проект без 3D визуализации с минимальным пакетом чертежей, необходимых для начала строительных работ, возведения стен и дверных проемов, с учетом габаритов мебели.

Подойдет вам если:

1. Вам нужен простой бюджетный ремонт без дизайна.
2. Не можете определиться с планировкой и как расставить мебель и бытовую технику.

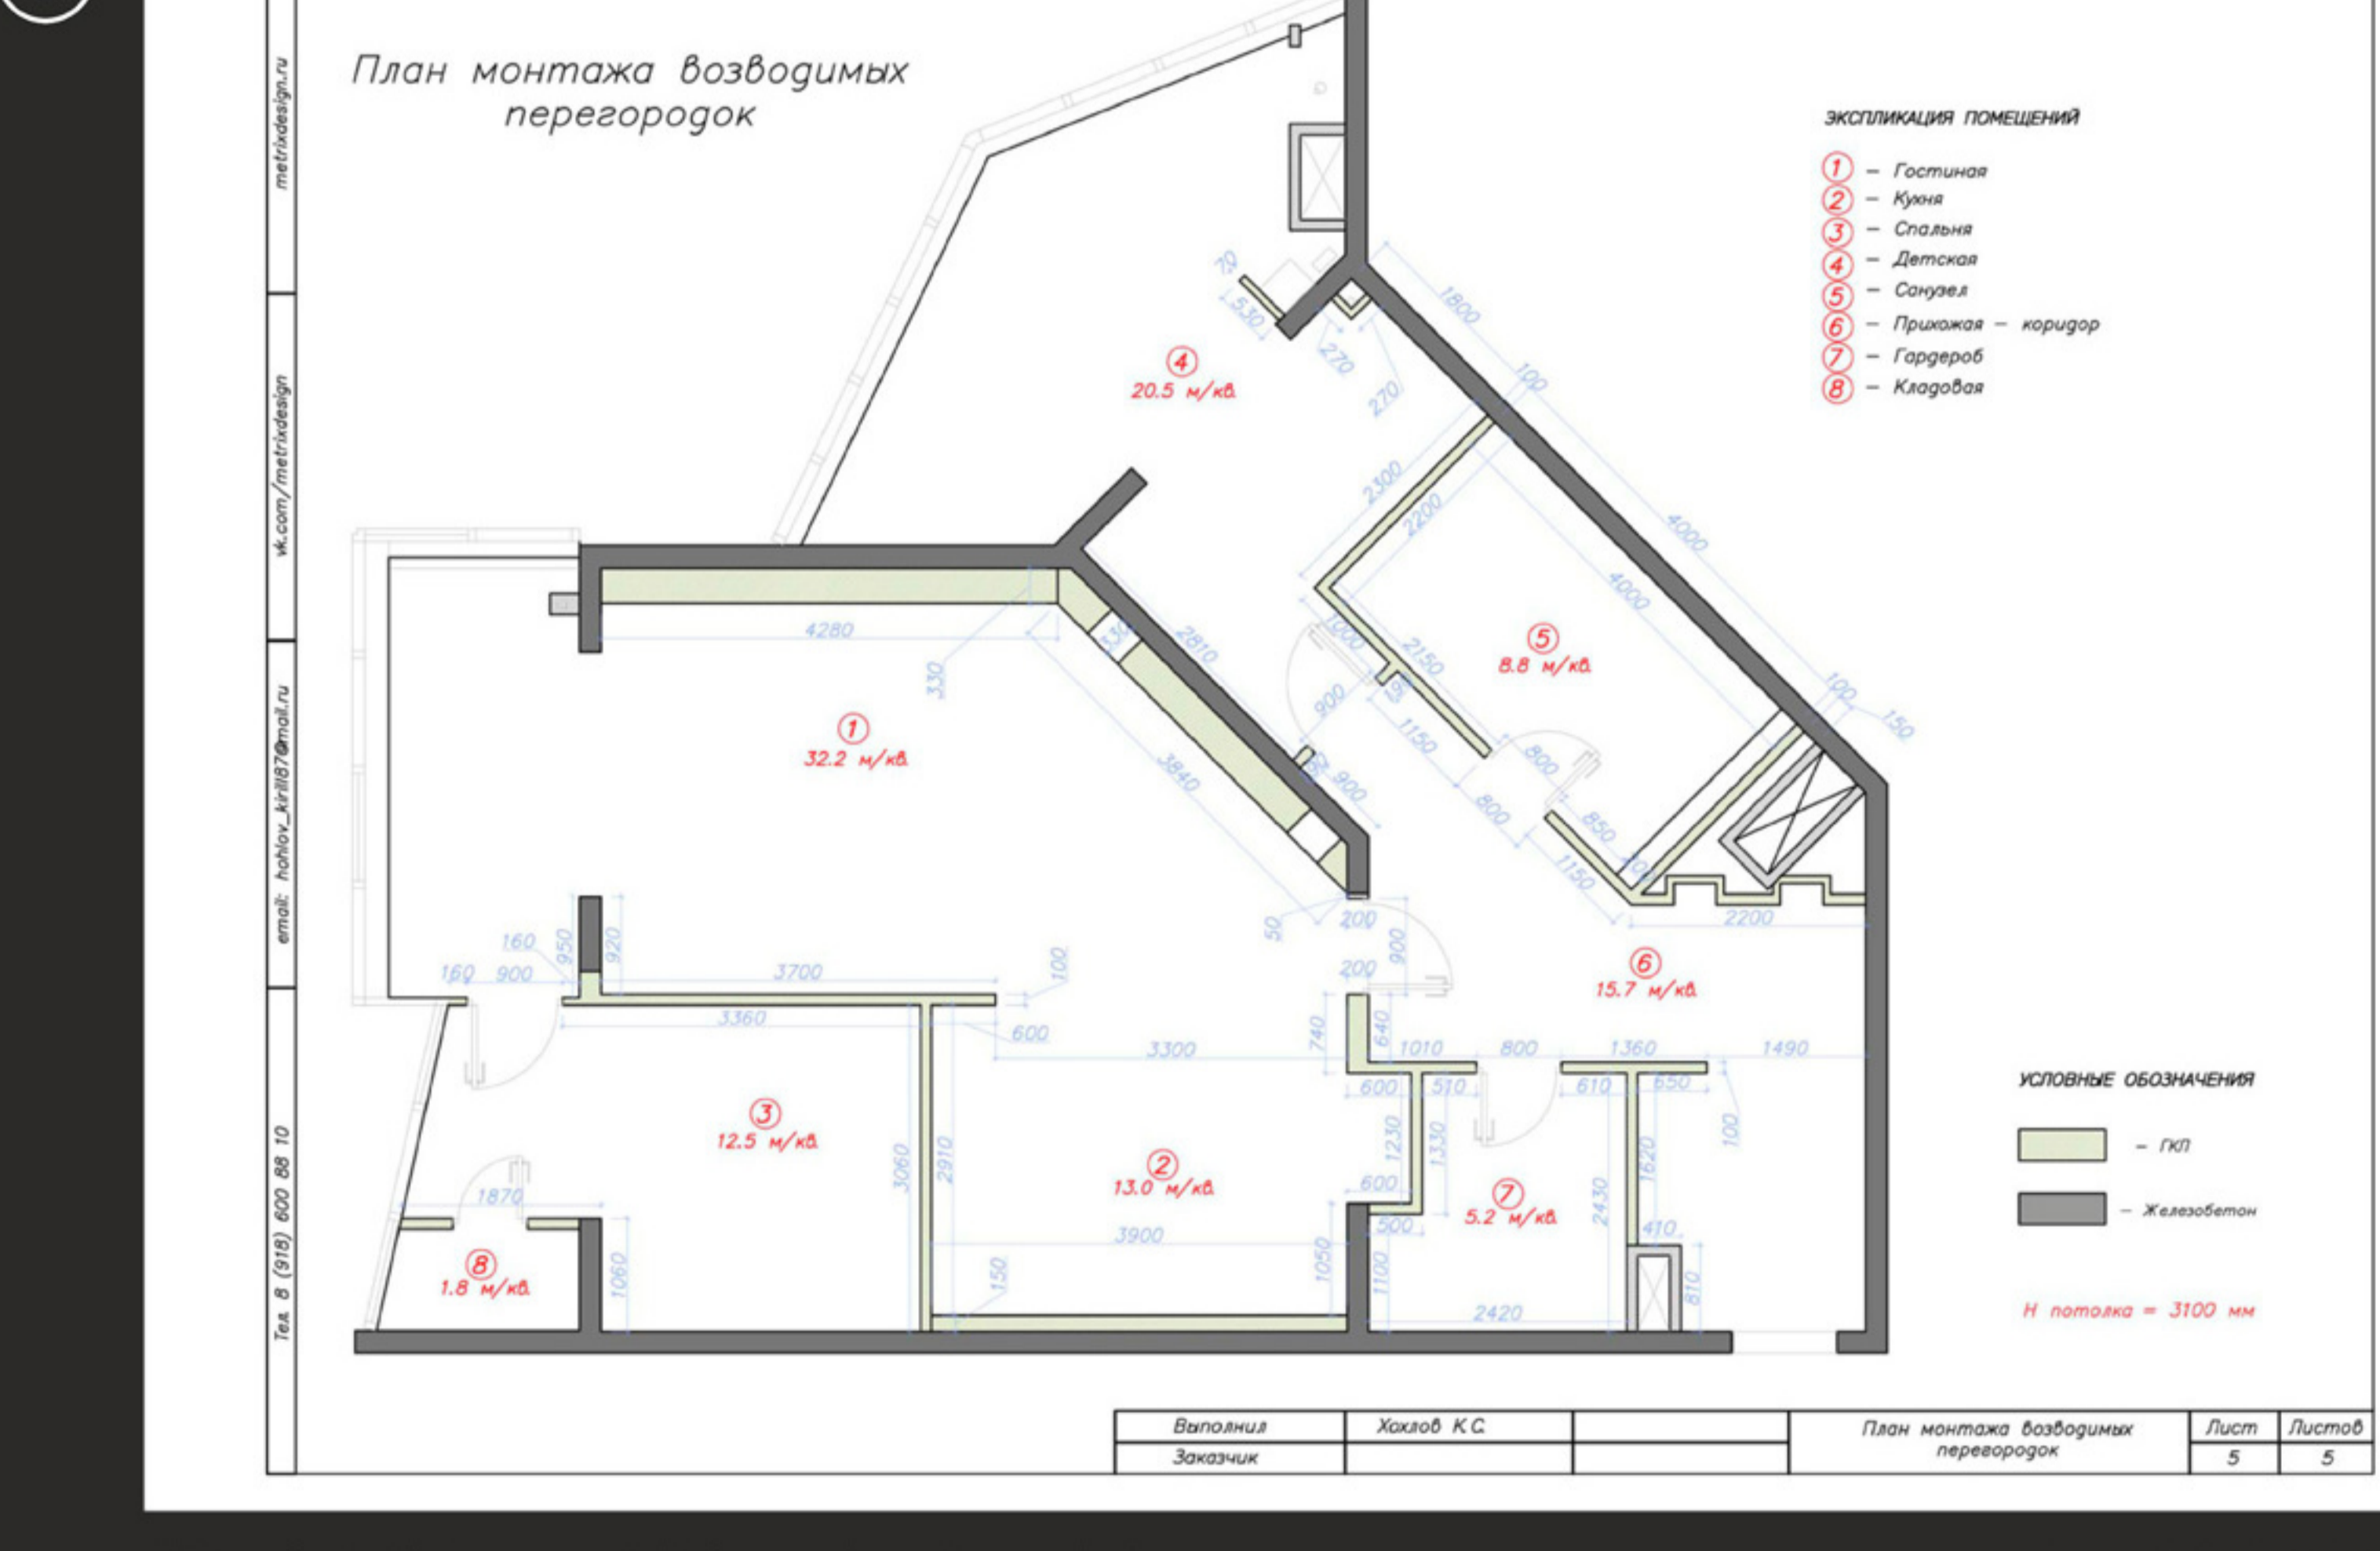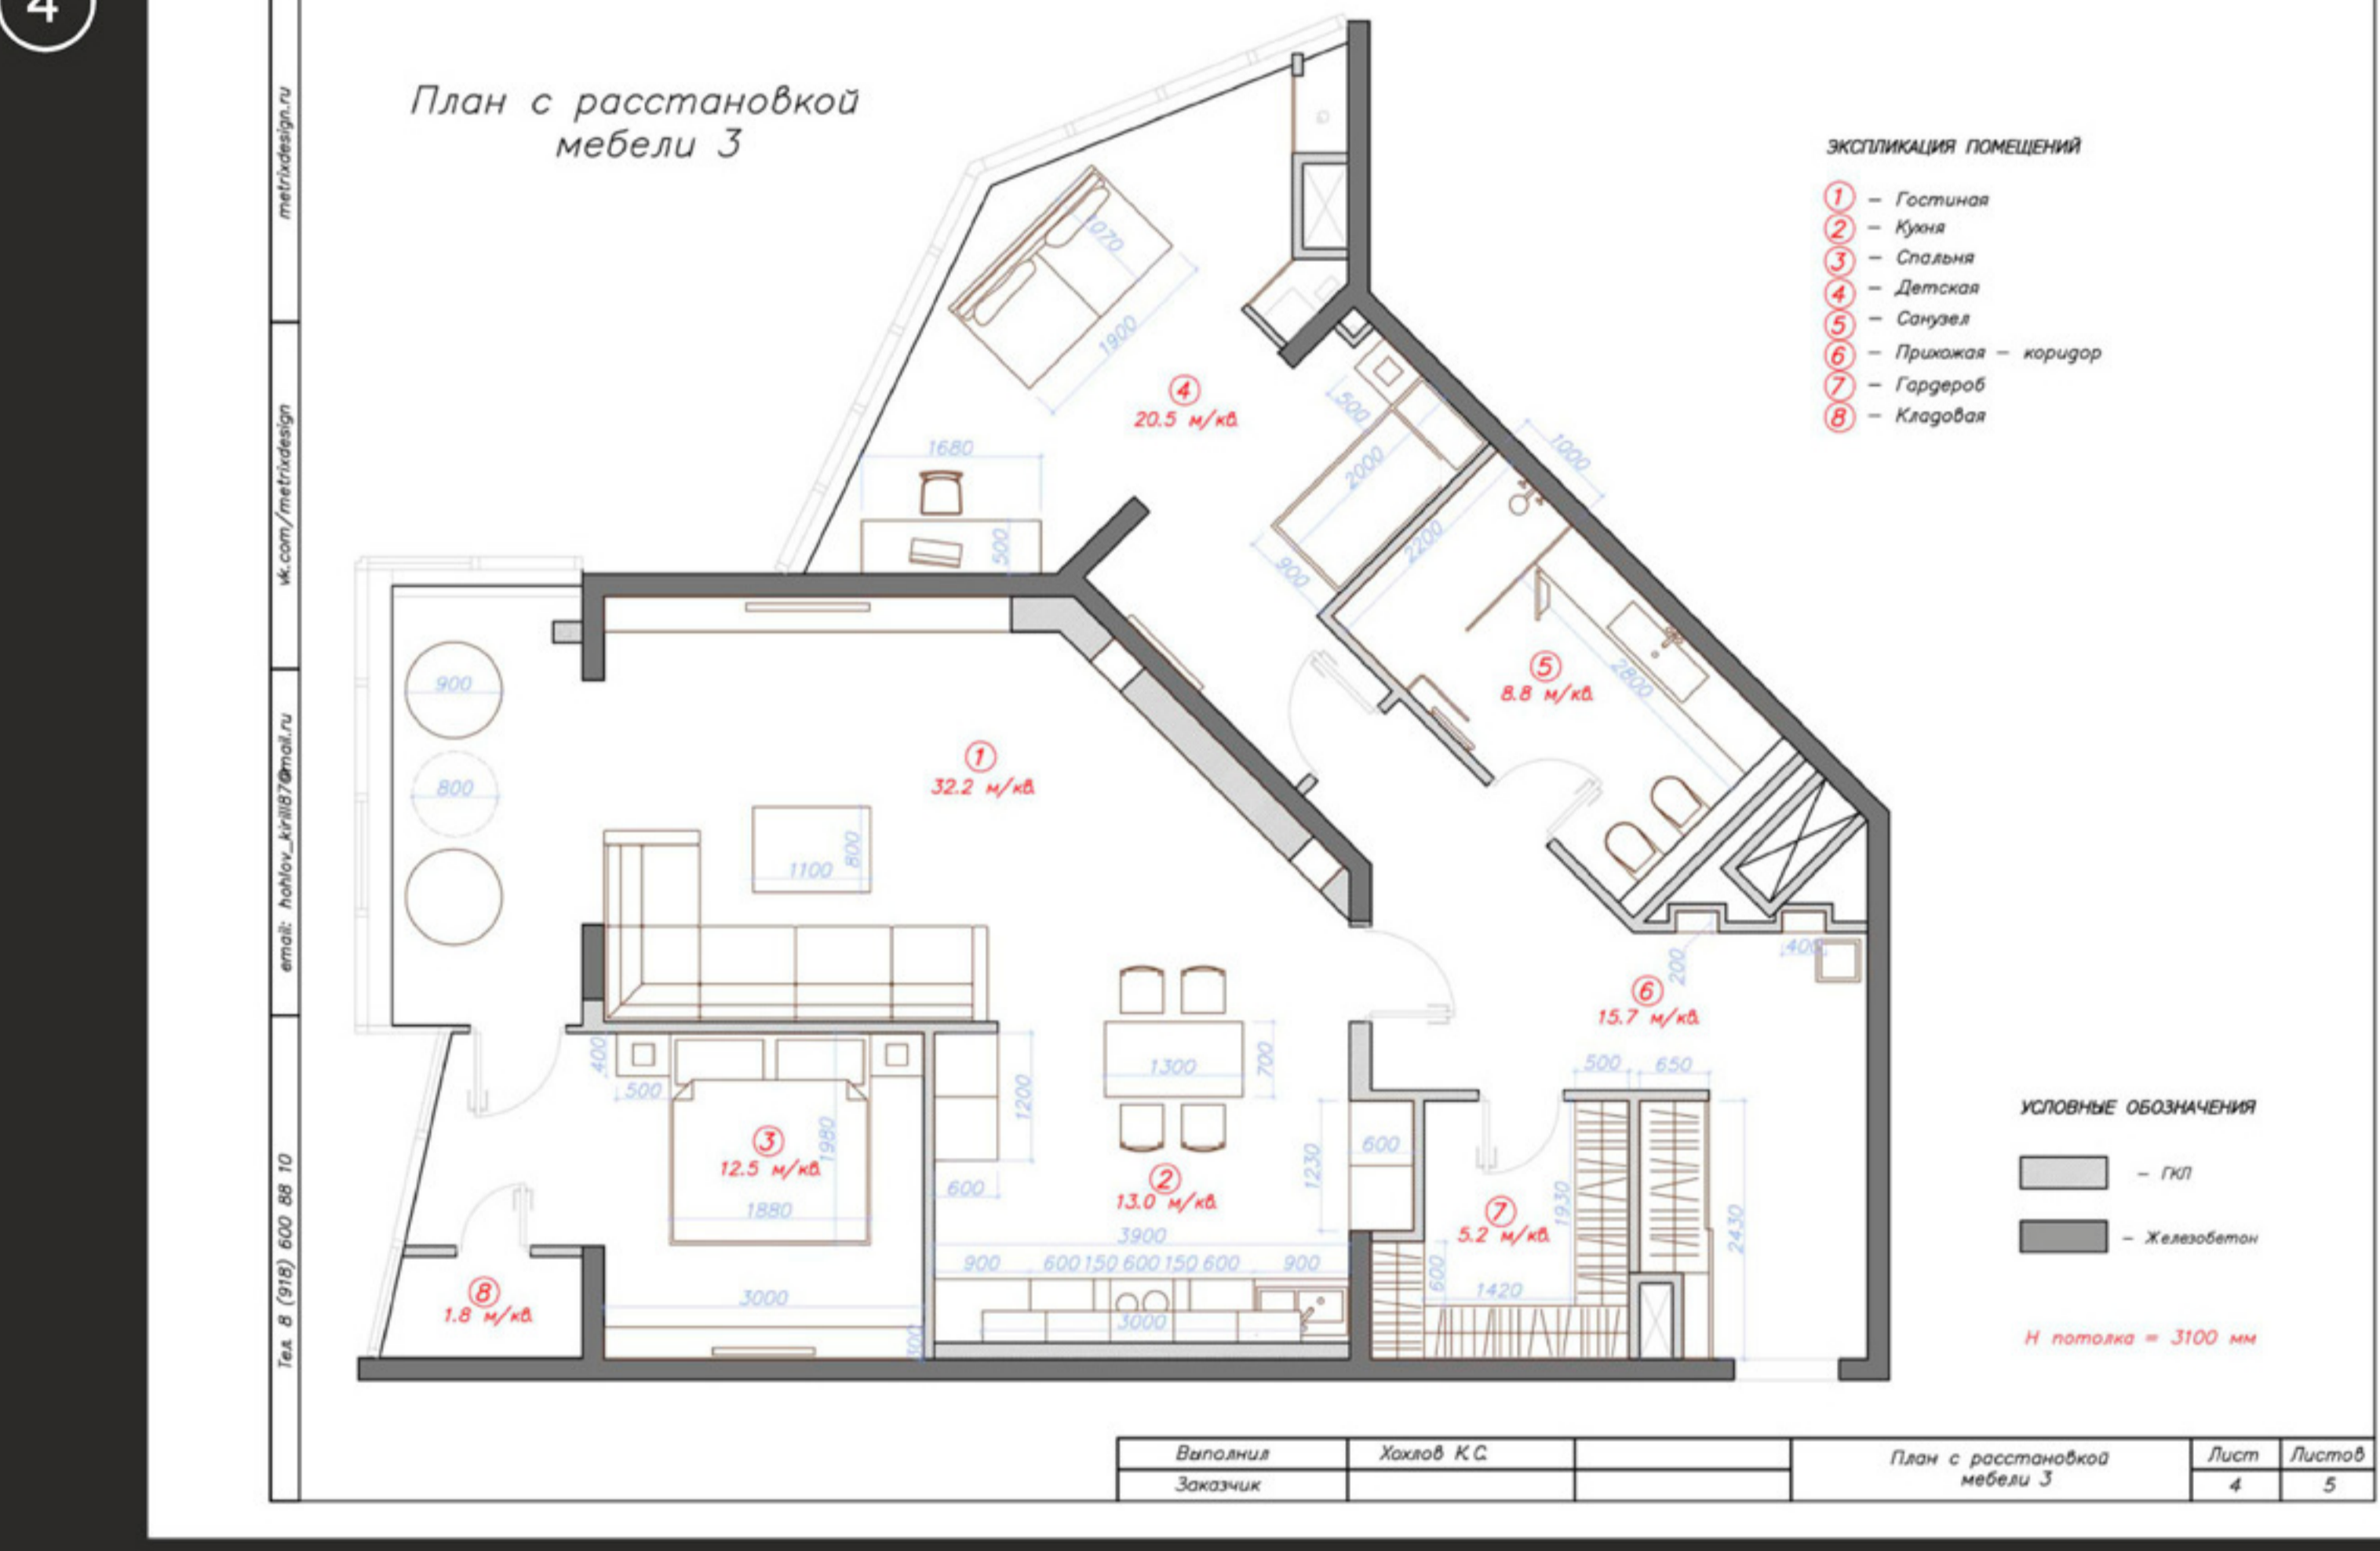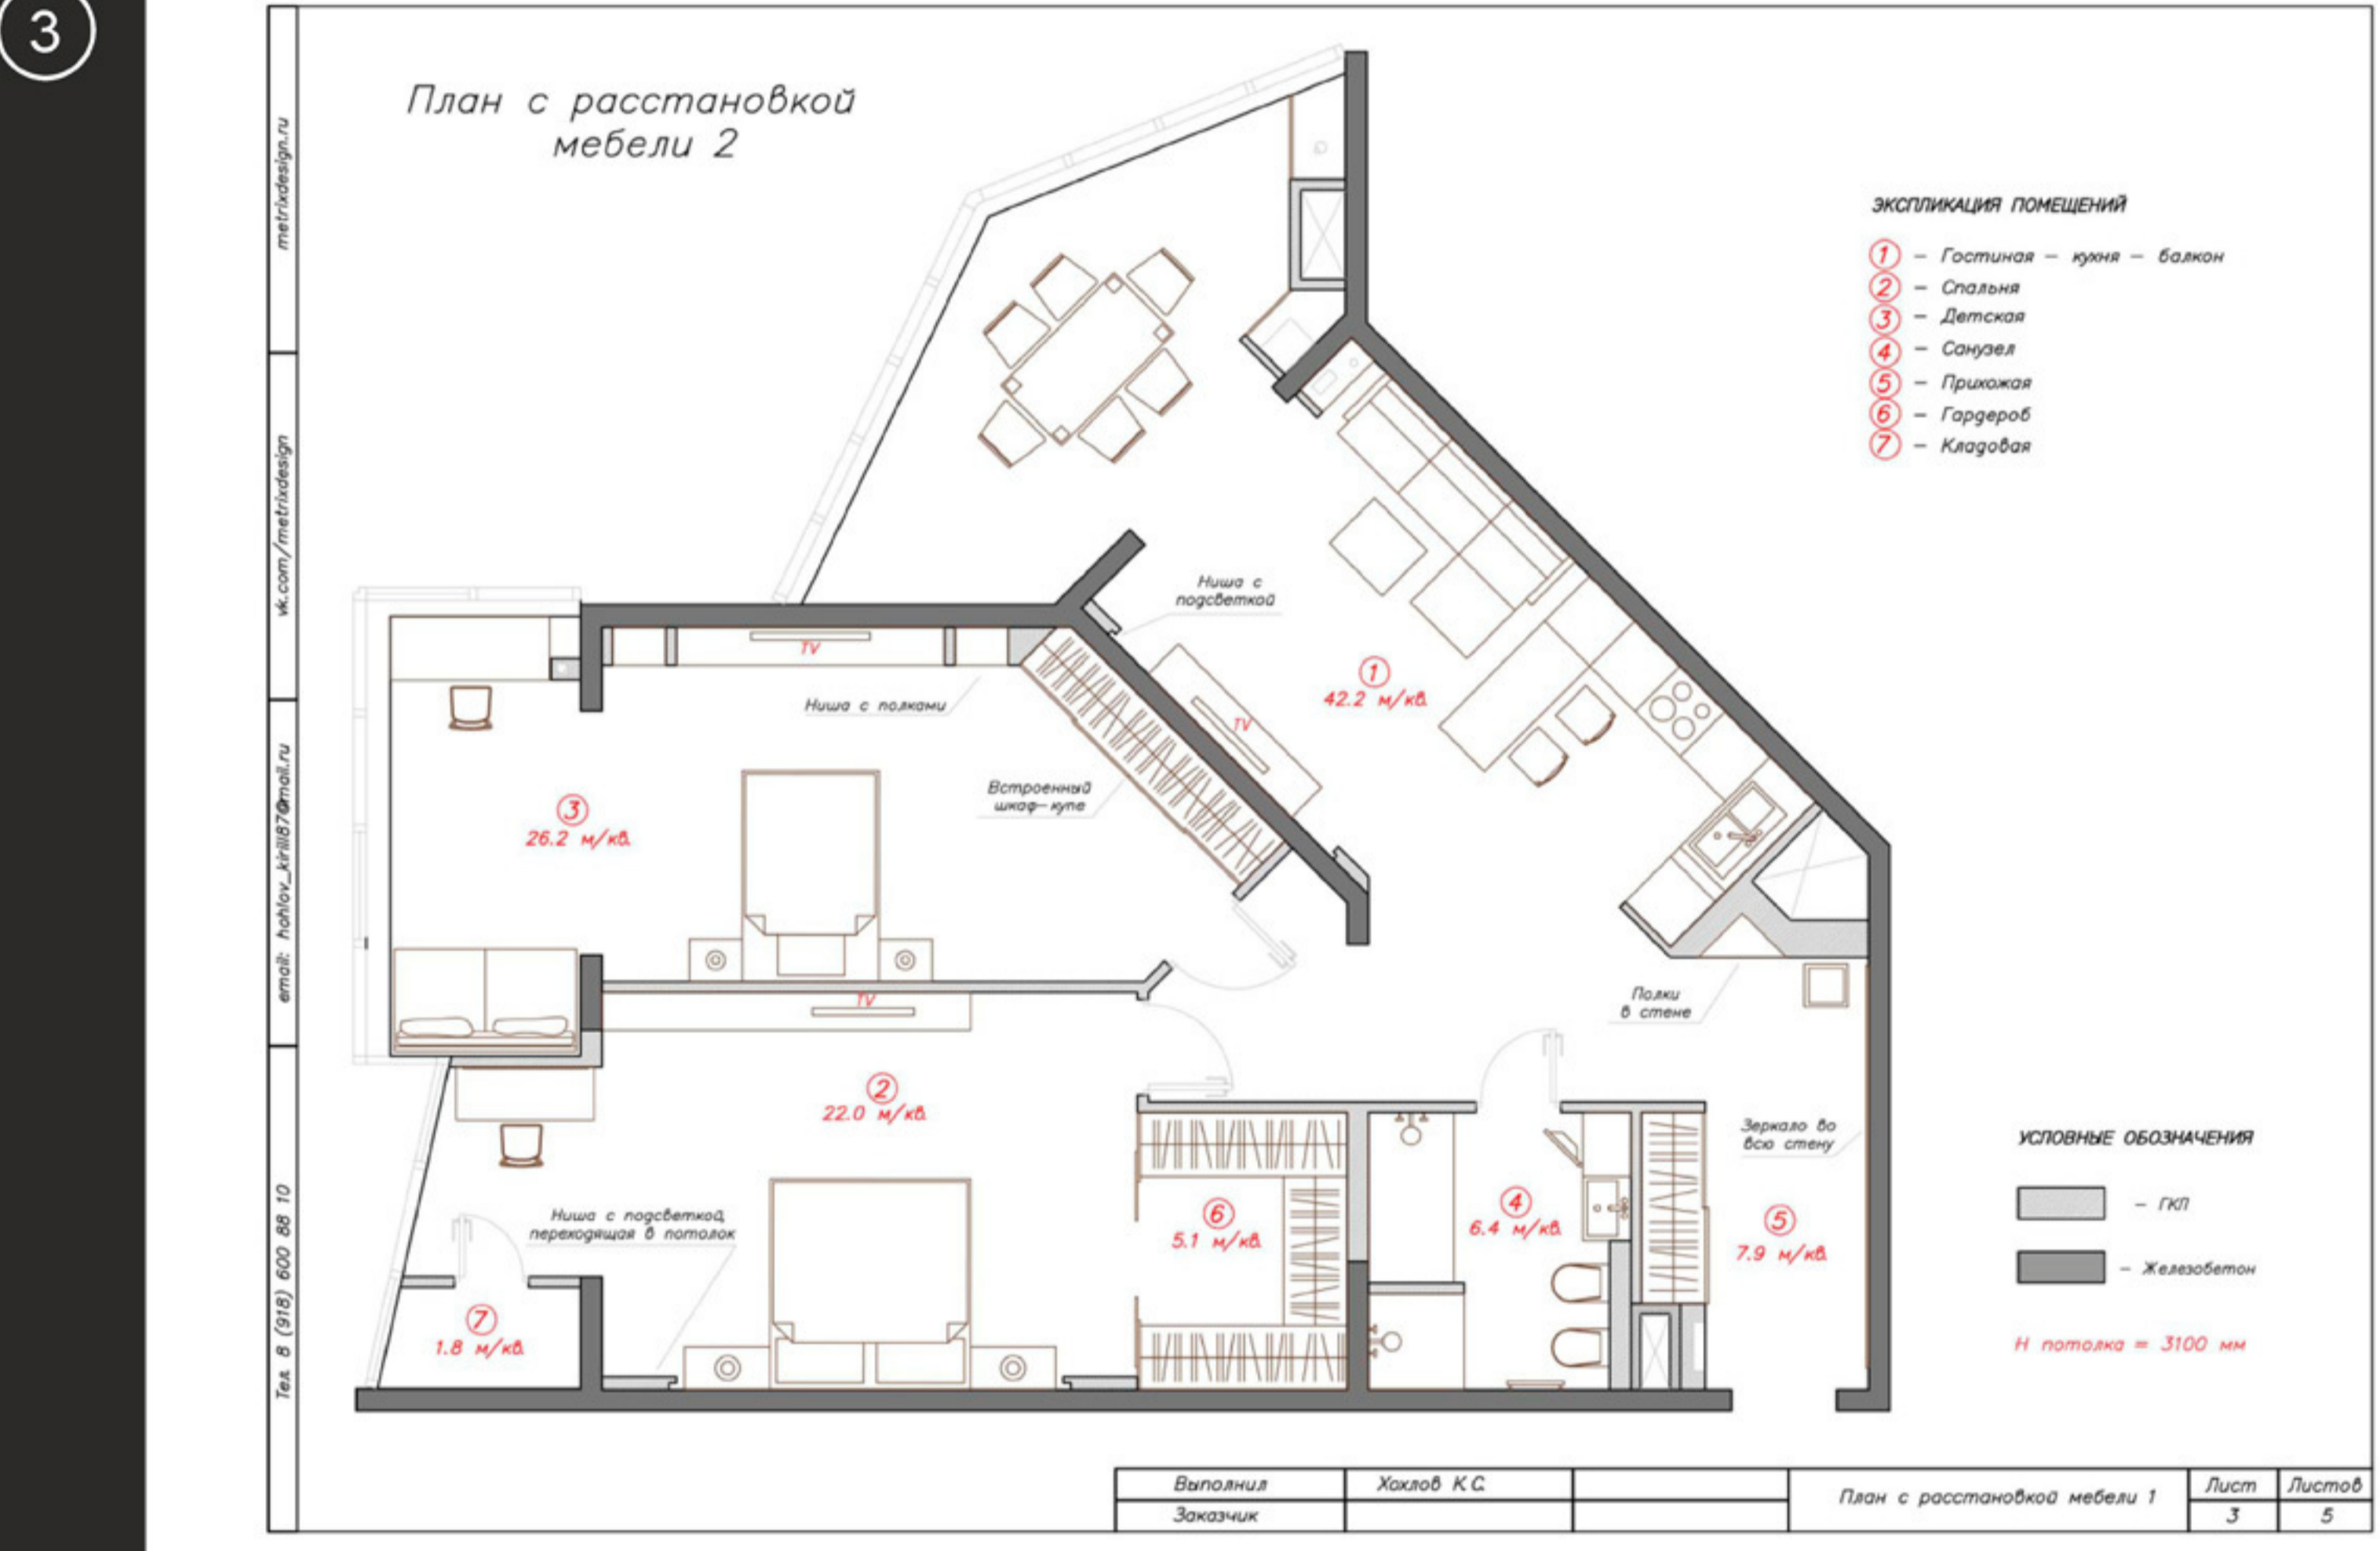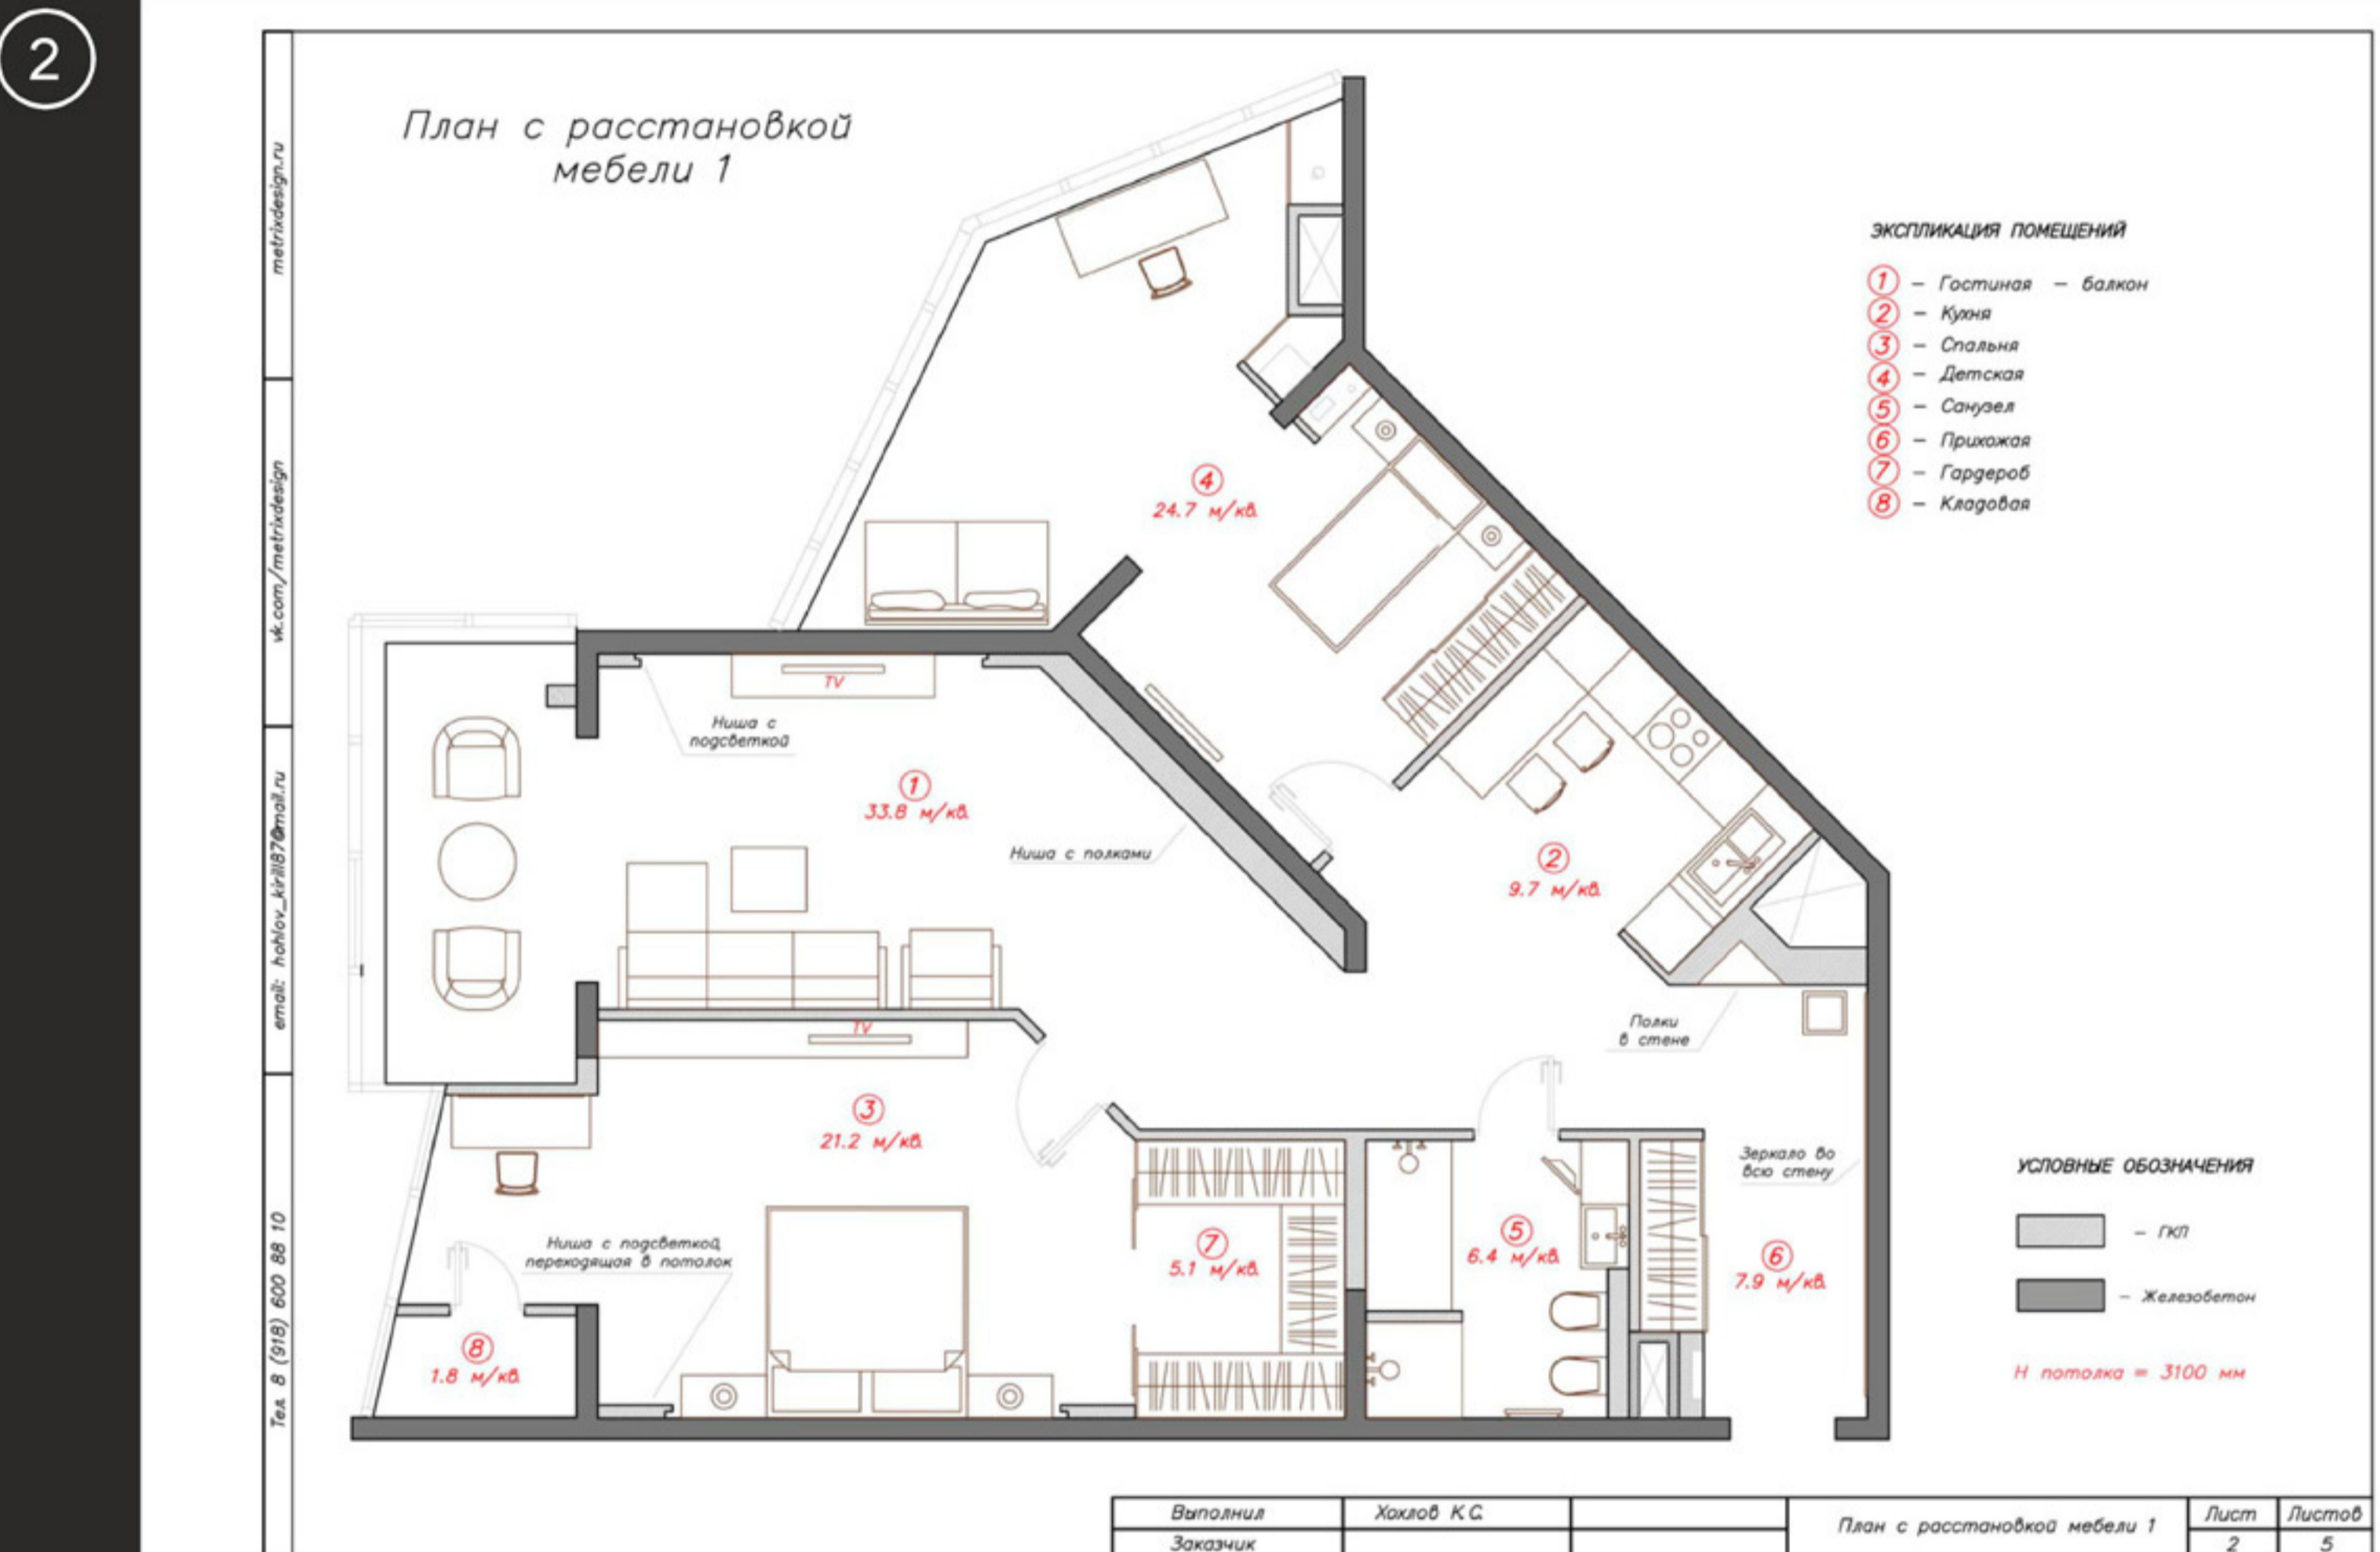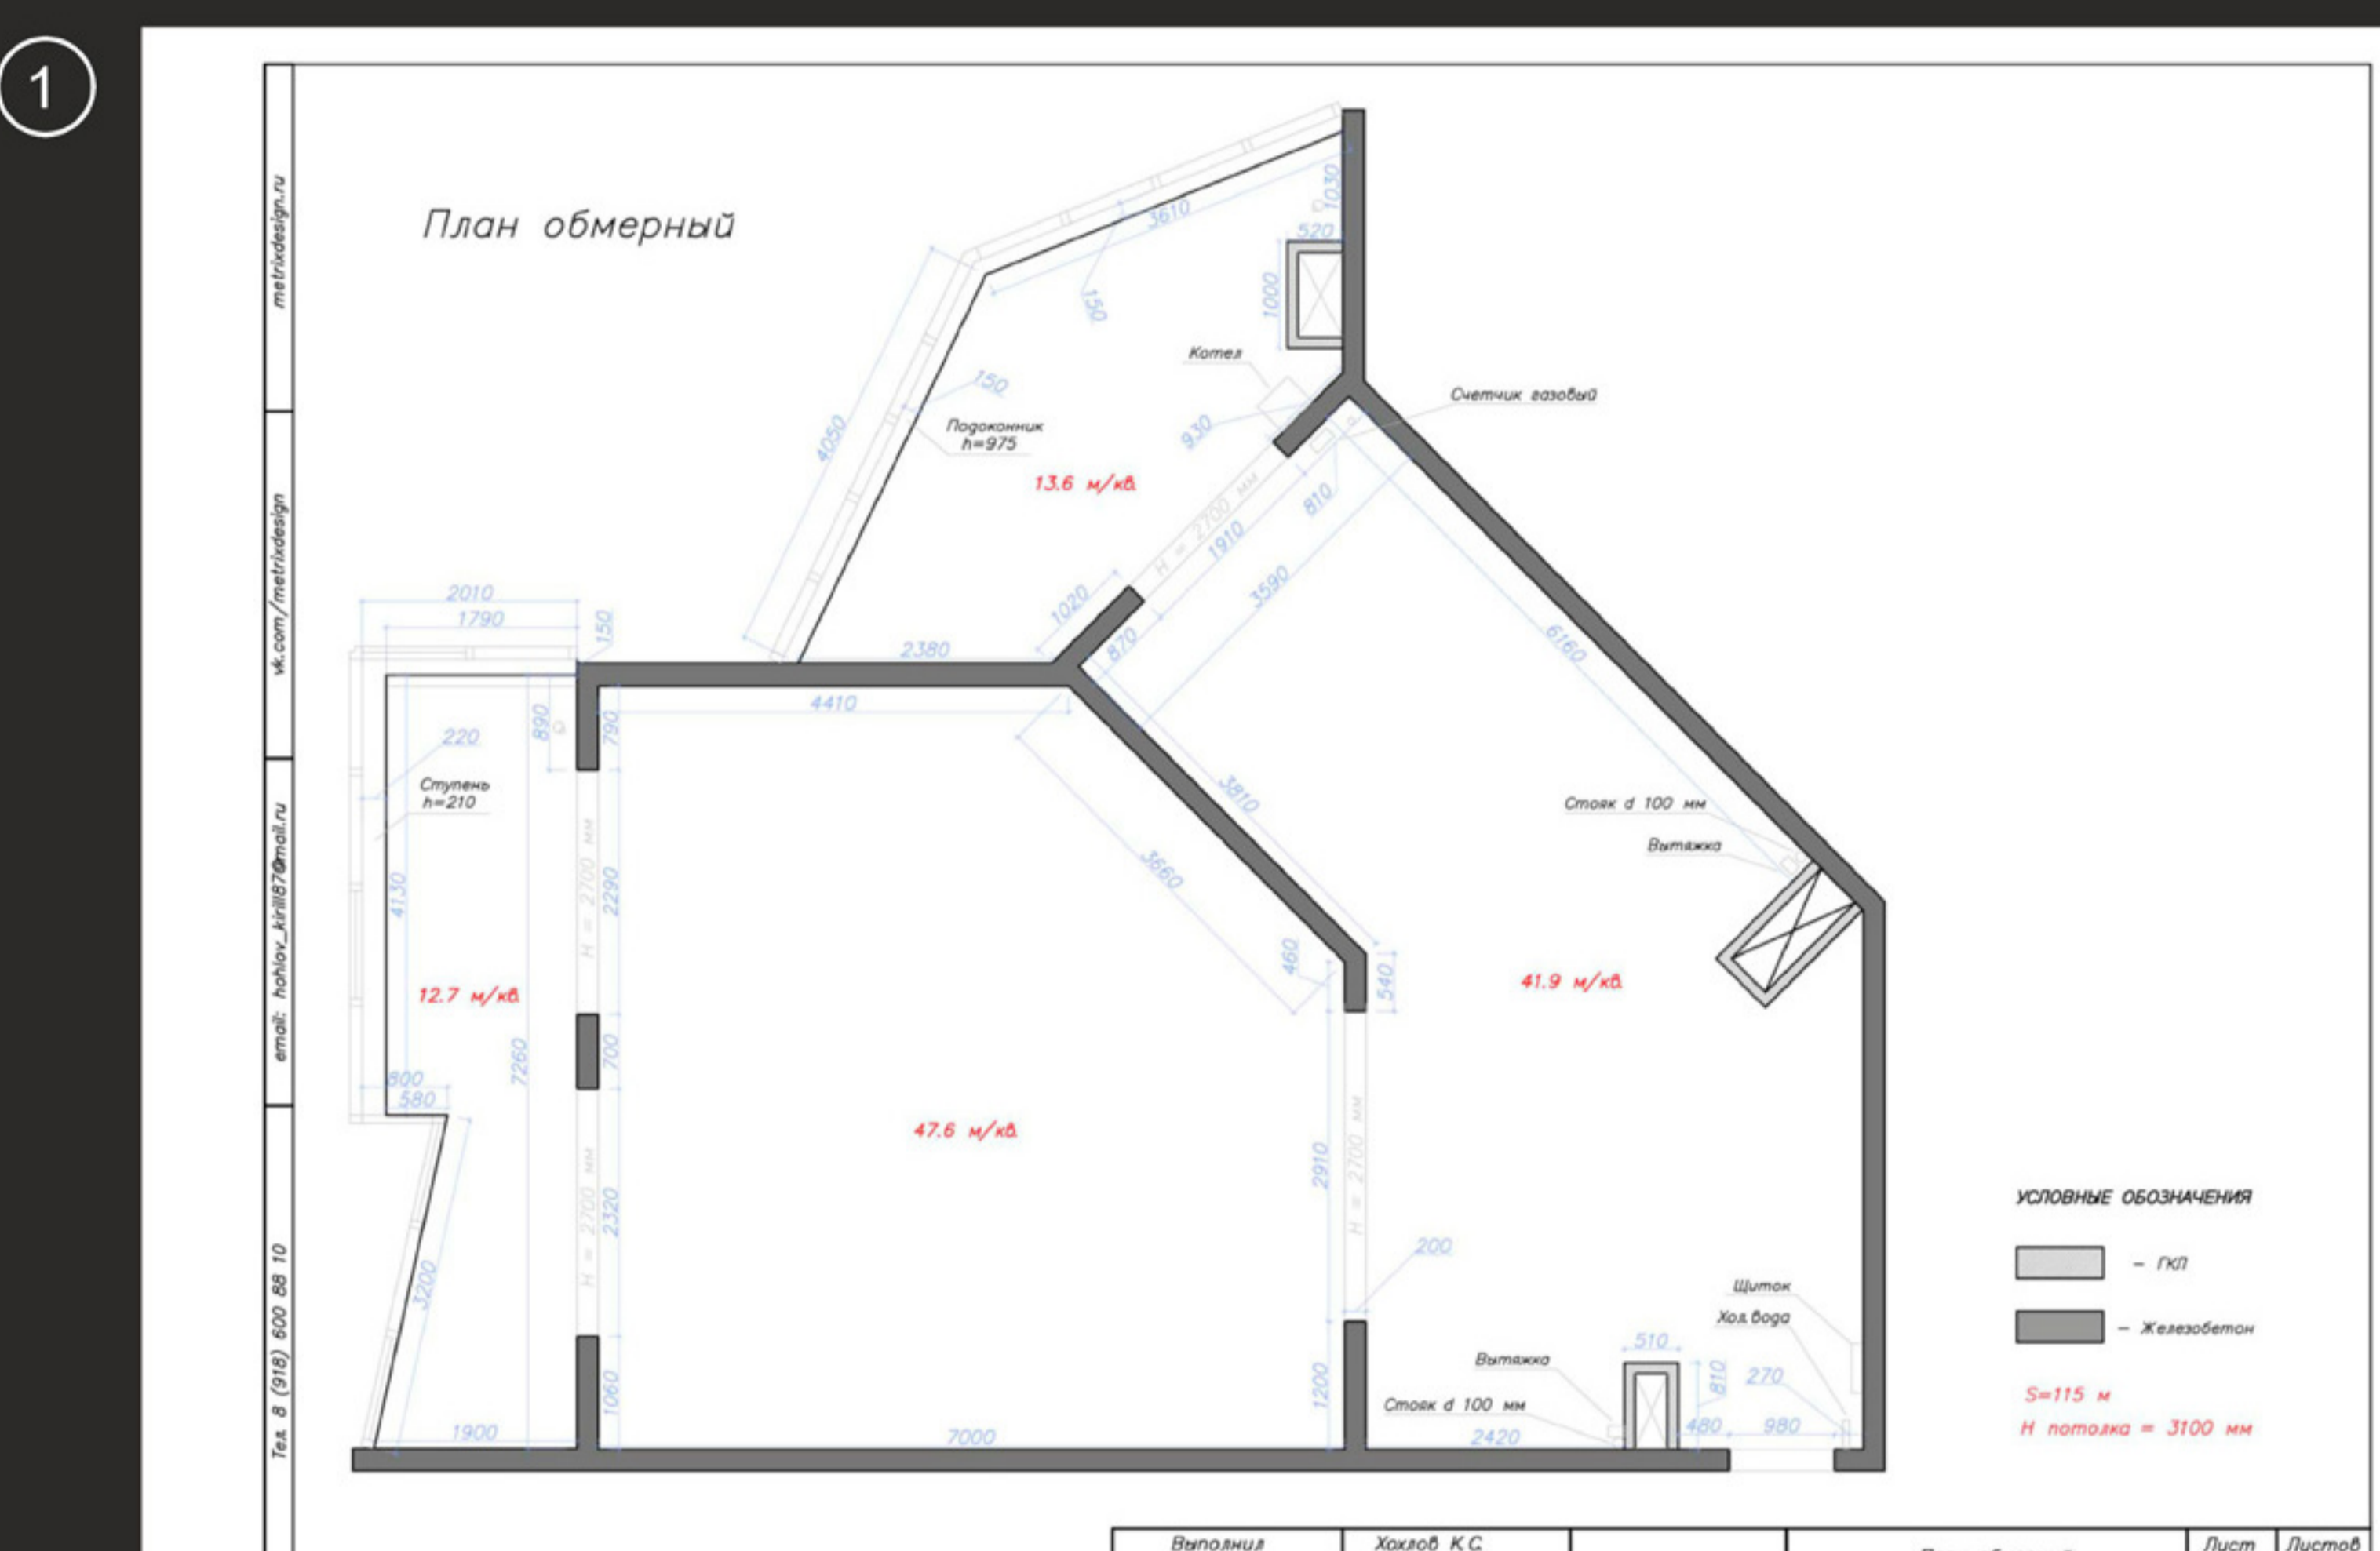

Вам нужен стильный дизайн - проект?

Вы хотите сделать качественный ремонт?

Вы хотите сэкономить при покупке материалов и мебели ?

Тогда Вы находитесь в правильном месте и в нужное время!
Свяжитесь с нами прямо сейчас и дизайн - проект будет готов через несколько недель!